





FAÇANA RAMBLA FRANCESC MACIÀ 39

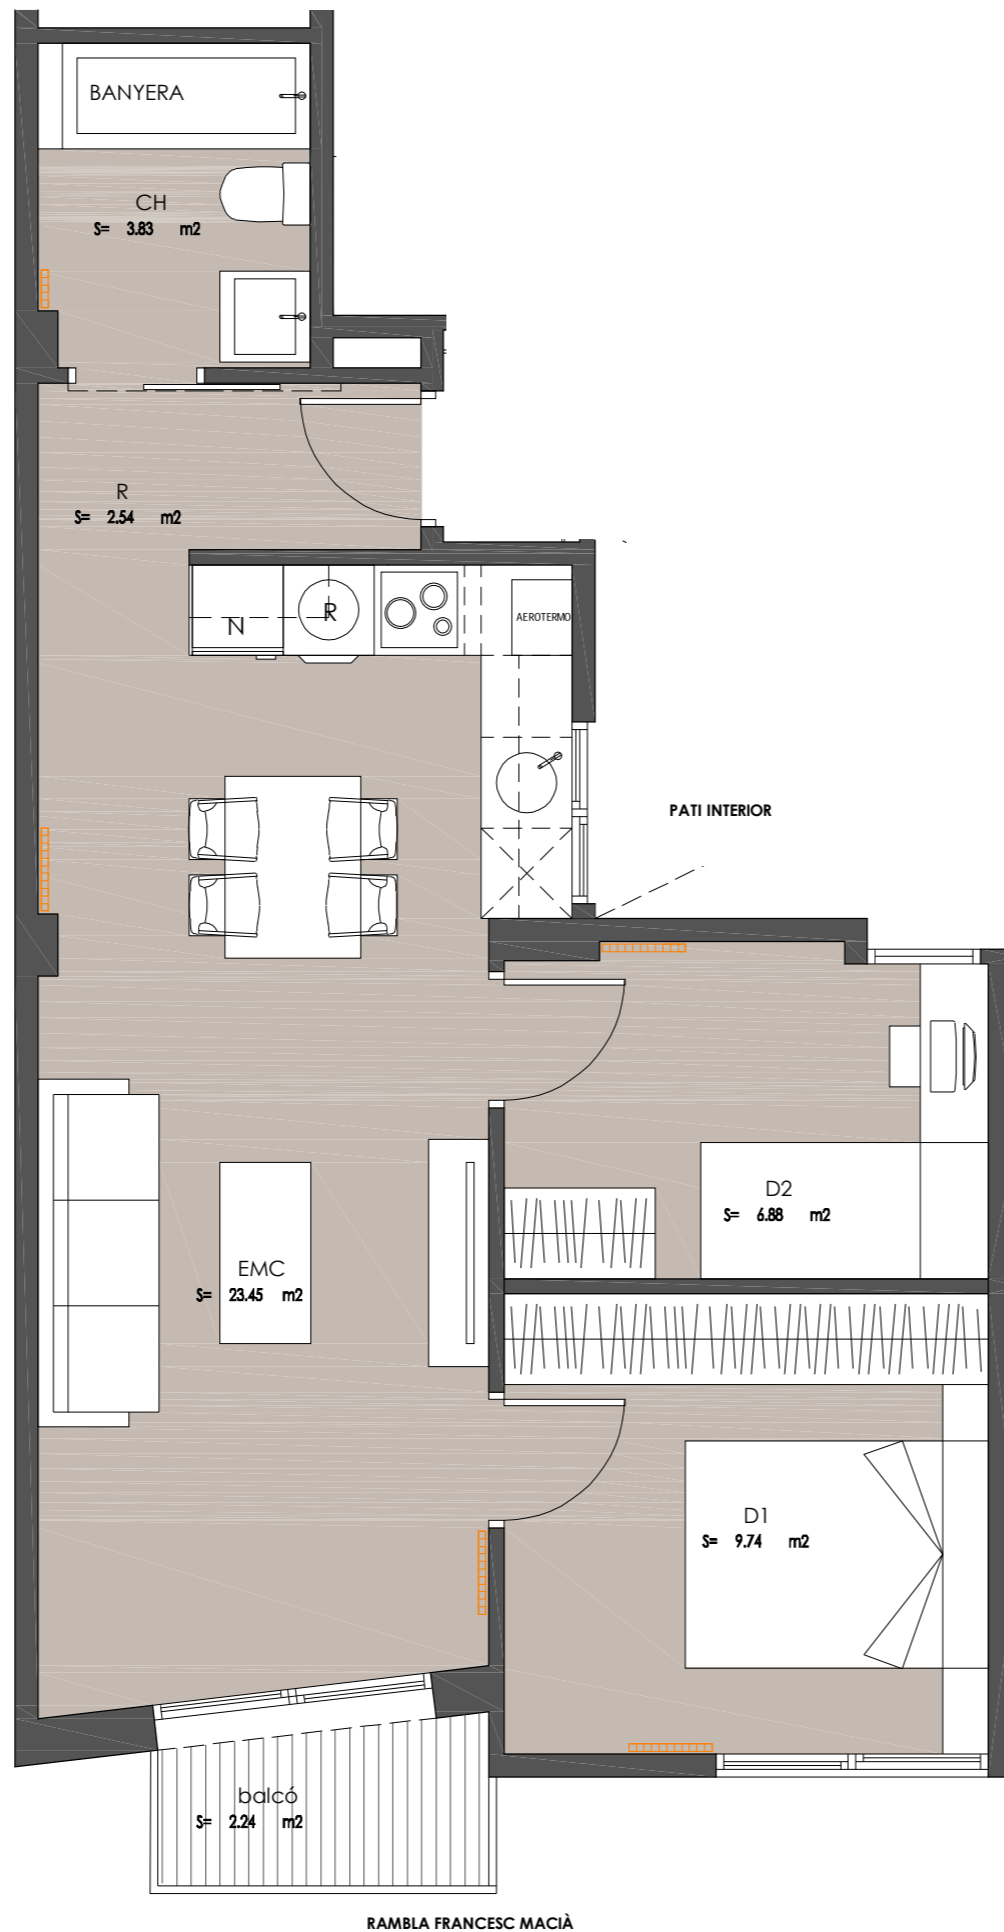

RAMBLA FRANCESC MACIÀ

C/SANTA MAGDALENA

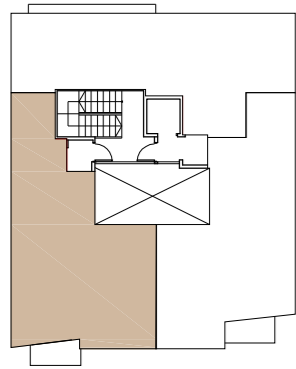

RAMBLA FRANCESC MACIÀ 39



AQUEST PLÀNOL ÉS INFORMATIU I NO CONSTITUEIX UN DOCUMENT CONTRACTUAL. MIDES, COTES I DISTRIBUCIÓ ORIENTATIVES SUBJECTES A VARIACIONS SOTMESES A LES NECESSITATS D'EXECUCIÓ DE L'OBRA. DISTRIBUCIÓ DE MOBILIARI REALITZADA A EFECTES DECORATIU I NO FORMEN PART DE L'HABITATGE.  
01-08-2024



ESCALA GRÀFICA (1:50)

**RAMBLA FRANCESC MACIÀ 39, TERRASSA**

**PLANTA PRIMERA, PORTA 1 (P1-1)**

**QUADRE SUPERFÍCIES ÚTILS**

Rebedor	2.54 m <sup>2</sup>
Bany	3.83 m <sup>2</sup>
Dormitori 2	6.88 m <sup>2</sup>
Dormitori 1	9.74 m <sup>2</sup>
Estar-Menjador-Cuina	23.45 m <sup>2</sup>
<hr/>	
SUPERFÍCIE ÚTIL INTERIOR	46.44 m <sup>2</sup>
<b>SUPERFÍCIE CONSTRUÏDA</b>	<b>55.24 m<sup>2</sup></b>
<hr/>	
balcó	2.24 m <sup>2</sup>

Promou

TCS ASSETS

Comercialització

**activa**  
serveis immobiliaris

Gestió

**Xpresa**