





FAÇANA RAMBLA FRANCESC MACIÀ 39

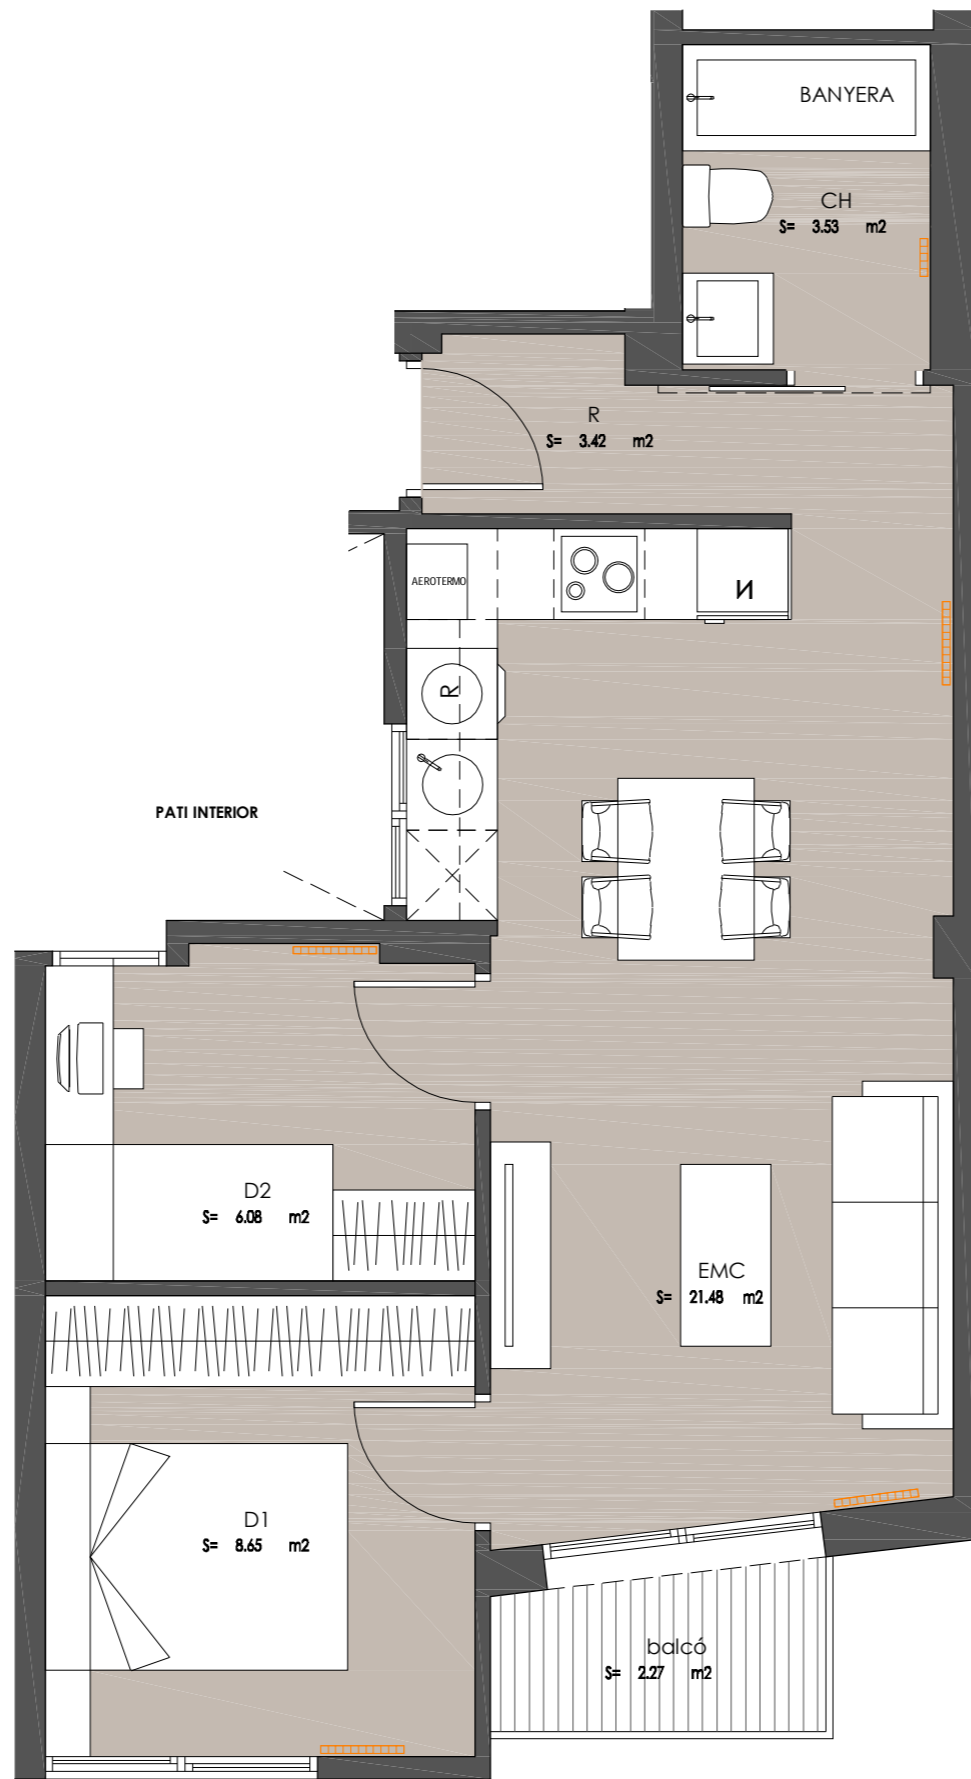

RAMBLA FRANCESC MACIÀ

C/SANTA MAGDALENA

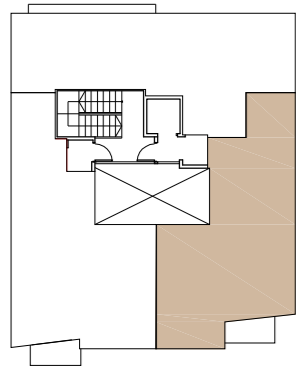

RAMBLA FRANCESC MACIÀ 39



AQUEST PLÀNOL ÉS INFORMATIU I NO CONSTITUEIX UN DOCUMENT CONTRACTUAL. MIDES, COTES I DISTRIBUCIÓ ORIENTATIVES SUBJECTES A VARIACIONS SOTMESES A LES NECESSITATS D'EXECUCIÓ DE L'OBRA. DISTRIBUCIÓ DE MOBILIARI REALITZADA A EFECTES DECORATIUS I NO FORMEN PART DE L'HABITATGE.
01-08-2024



ESCALA GRÀFICA (1:50)

RAMBLA FRANCESC MACIÀ 39, TERRASSA

PLANTA PRIMERA, PORTA 2 (P1-2)

QUADRE SUPERFÍCIES ÚTILS

Rebedor	3.42 m ²
Bany	3.53 m ²
Dormitori 2	6.08 m ²
Dormitori 1	8.65 m ²
Estar-Menjador-Cuina	21.48 m ²
<hr/>	
SUPERFÍCIE ÚTIL INTERIOR	43.16 m ²
SUPERFÍCIE CONSTRUÏDA	52.84 m²
<hr/>	
balcó	2.27 m ²

Promou

TCS ASSETS

Comercialització

activa
serveis immobiliaris

Gestió

Xpresa