



FAÇANA CARRER DE SANTA MAGDALENA 46

RAMBLA FRANCESC MACIÀ 39, TERRASSA

PLANTA PRIMERA, PORTA 3 (P1-3)


QUADRE SUPERFÍCIES ÚTILS

Rebedor	3.37 m ²
Bany	3.46 m ²
Dormitori 2	6.30 m ²
Dormitori 1	10.40 m ²
Estar-Menjador-Cuina	20.63 m ²


SUPERFÍCIE ÚTIL INTERIOR 44.16 m²

SUPERFÍCIE CONSTRUÏDA 52.48 m²

CARRER DE SANTA MAGDALENA

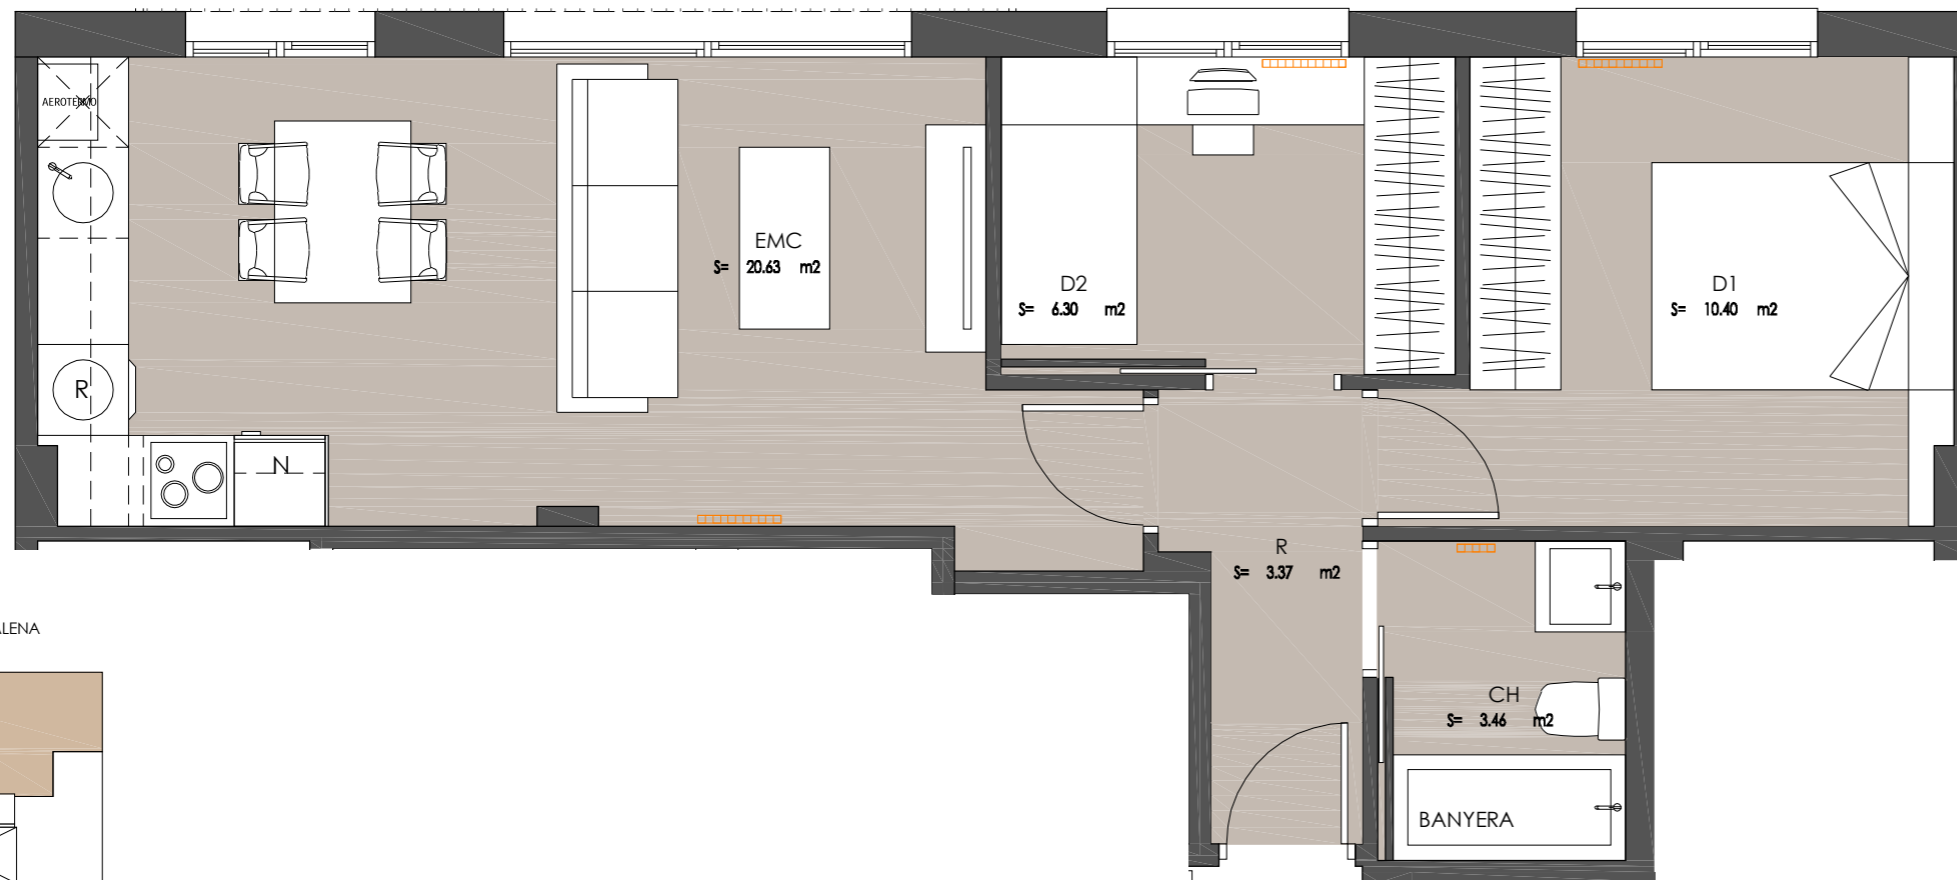

C/SANTA MAGDALENA

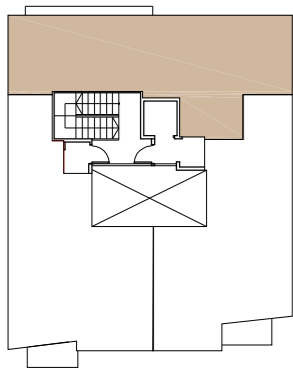

RAMBLA FRANCESC MACIÀ 39



AQUEST PLÀNOL ÉS INFORMATIU I NO CONSTITUEIX UN DOCUMENT CONTRACTUAL. MIDES, COTES I DISTRIBUCIÓ ORIENTATIVES SUBJECTES A VARIACIONS SOTMESES A LES NECESSITATS D'EXECUCIÓ DE L'OBRA. DISTRIBUCIÓ DE MOBILIARI REALITZADA A EFECTES DECORATIUS I NO FORMEN PART DE L'HABITATGE. 01-08-2024



ESCALA GRÀFICA (1:50)

Promou

TCS ASSETS

Comercialització



Gestió

