





FAÇANA RAMBLA FRANCESC MACIÀ 39

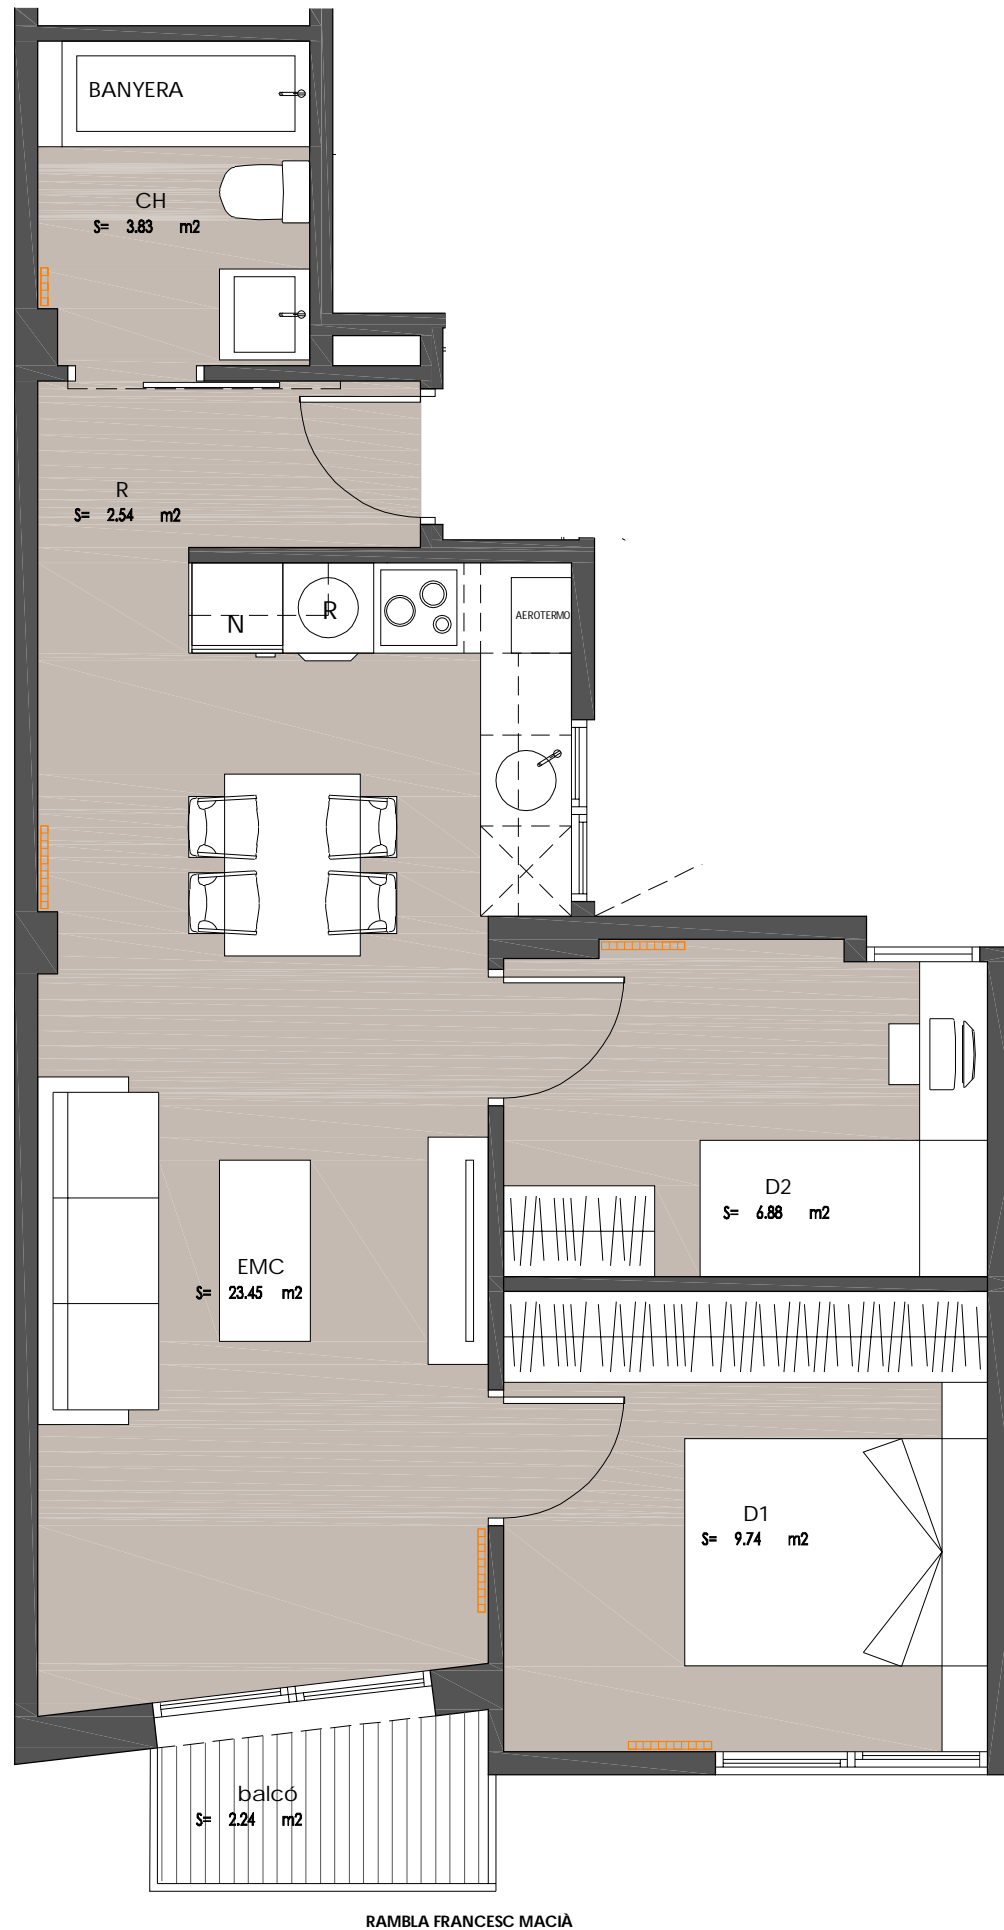

RAMBLA FRANCESC MACIÀ

C/SANTA MAGDALENA

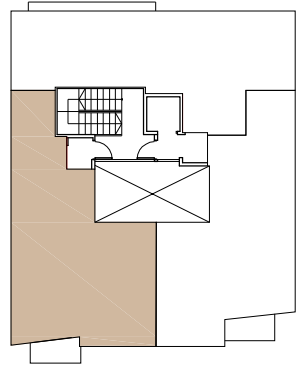

RAMBLA FRANCESC MACIÀ 39



AQUEST PLÀNOL ÉS INFORMATIU I NO CONSTITUEIX UN DOCUMENT CONTRACTUAL. MIDES, COTES I DISTRIBUCIÓ ORIENTATIVES SUBJECTES A VARIACIONS SOTMESES A LES NECESSITATS D'EXECUCIÓ DE L'OBRA. DISTRIBUCIÓ DE MOBILIARI REALITZADA A EFECTES DECORATIUS I NO FORMEN PART DE L'HABITATGE.
01-08-2024



ESCALA GRÀFICA (1:50)

RAMBLA FRANCESC MACIÀ 39, TERRASSA

PLANTA SEGONA, PORTA 1 (P2-1)

QUADRE SUPERFÍCIES ÚTILS

Rebedor	2.54 m ²
Bany	3.83 m ²
Dormitori 2	6.88 m ²
Dormitori 1	9.74 m ²
Estar-Menjador-Cuina	23.45 m ²
<hr/>	
SUPERFÍCIE ÚTIL INTERIOR	46.44 m²
<hr/>	
SUPERFÍCIE CONSTRUÏDA	55.24 m²
<hr/>	
balcó	2.24 m ²

Promou

TCS ASSETS

Comercialització

activa
serveis immobiliaris

Gestió

Xpresa