





FAÇANA RAMBLA FRANCESC MACIÀ 39

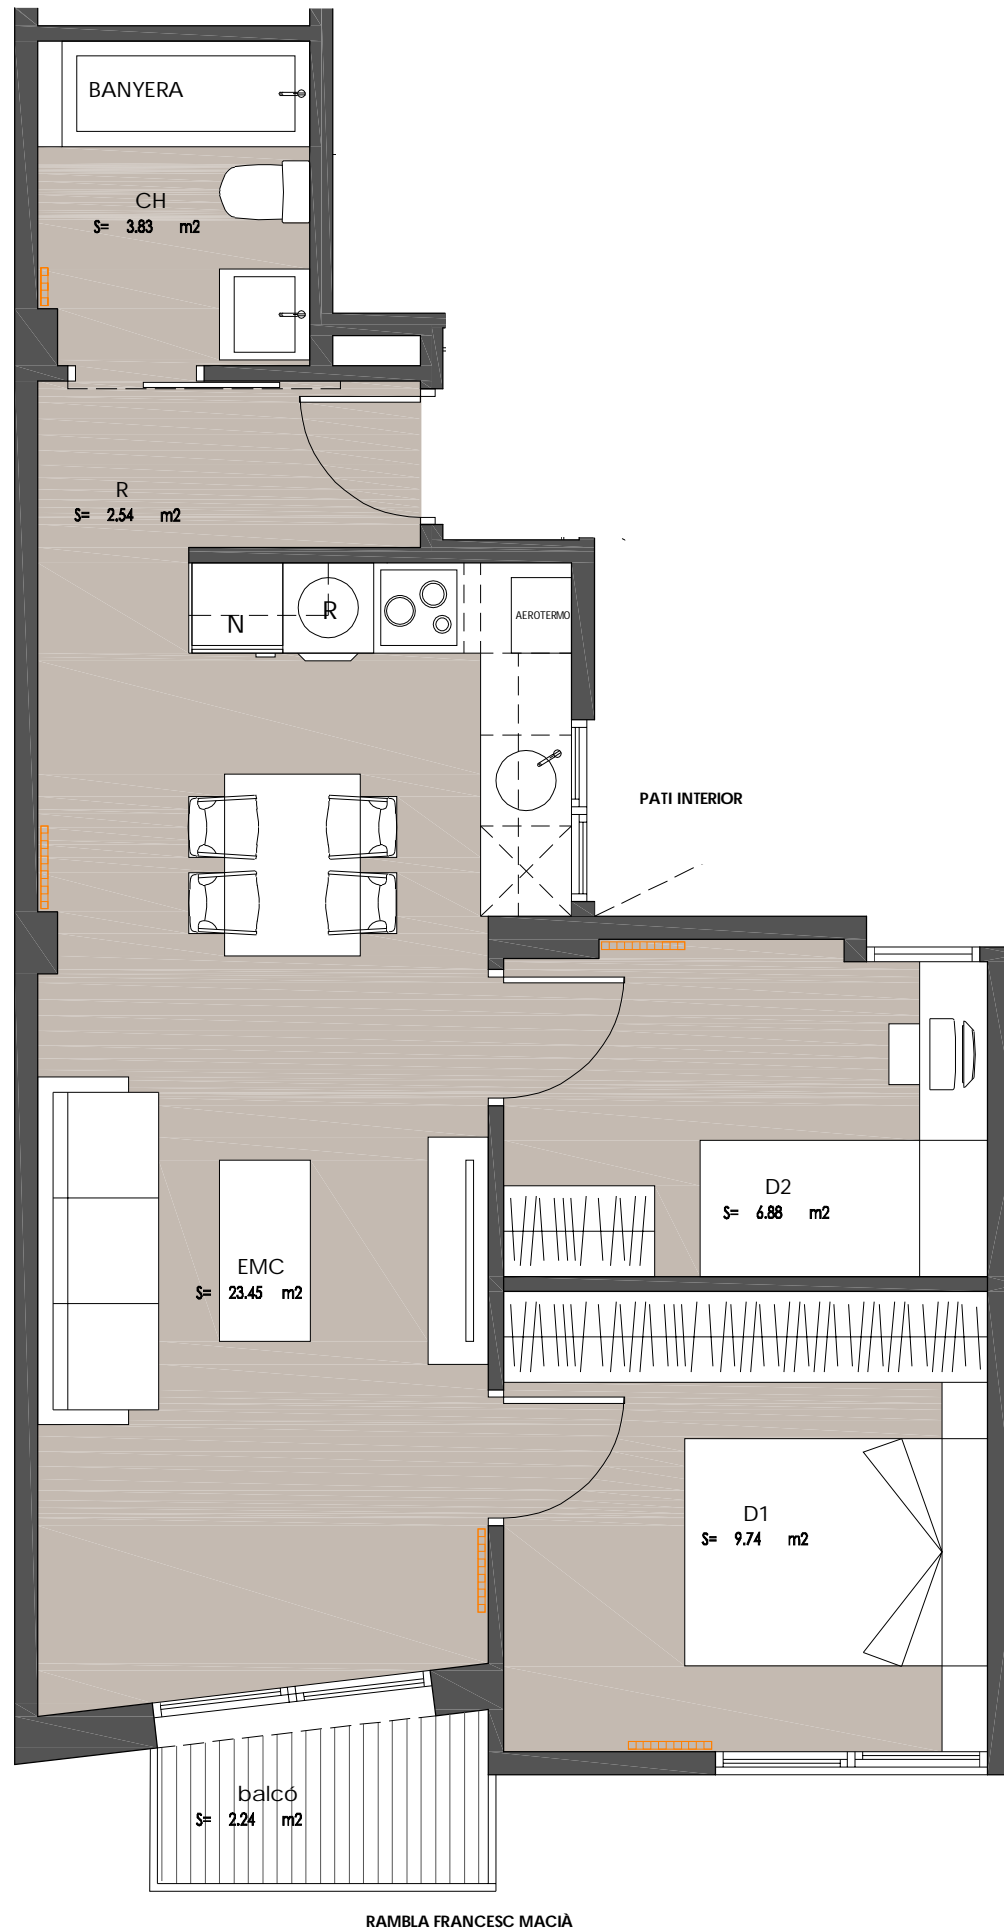

RAMBLA FRANCESC MACIÀ

C/SANTA MAGDALENA

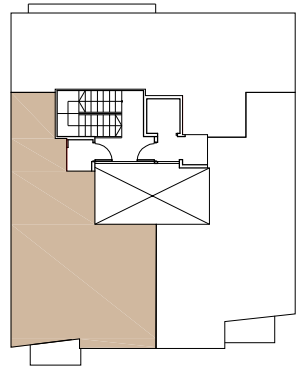

RAMBLA FRANCESC MACIÀ 39



AQUEST PLÀNOL ÉS INFORMATIU I NO CONSTITUEIX UN DOCUMENT CONTRACTUAL. MIDES, COTES I DISTRIBUCIÓ ORIENTATIVES SUBJECTES A VARIACIONS SOTMESES A LES NECESSITATS D'EXECUCIÓ DE L'OBRA. DISTRIBUCIÓ DE MOBILIARI REALITZADA A EFECTES DECORATIU I NO FORMEN PART DE L'HABITATGE.
01-08-2024



ESCALA GRÀFICA (1:50)

RAMBLA FRANCESC MACIÀ 39, TERRASSA

PLANTA TERCERA, PORTA 1 (P3-1)

QUADRE SUPERFÍCIES ÚTILS

| | |
|------------------------------|----------------------------|
| Rebedor | 2.54 m ² |
| Bany | 3.83 m ² |
| Dormitori 2 | 6.88 m ² |
| Dormitori 1 | 9.74 m ² |
| Estar-Menjador-Cuina | 23.45 m ² |
| <hr/> | |
| SUPERFÍCIE ÚTIL INTERIOR | 46.44 m ² |
| <hr/> | |
| SUPERFÍCIE CONSTRUÏDA | 55.24 m² |
| <hr/> | |
| balcó | 2.24 m ² |

Promou

TCS ASSETS

Comercialització

activa
serveis immobiliaris

Gestió

Xpresa