



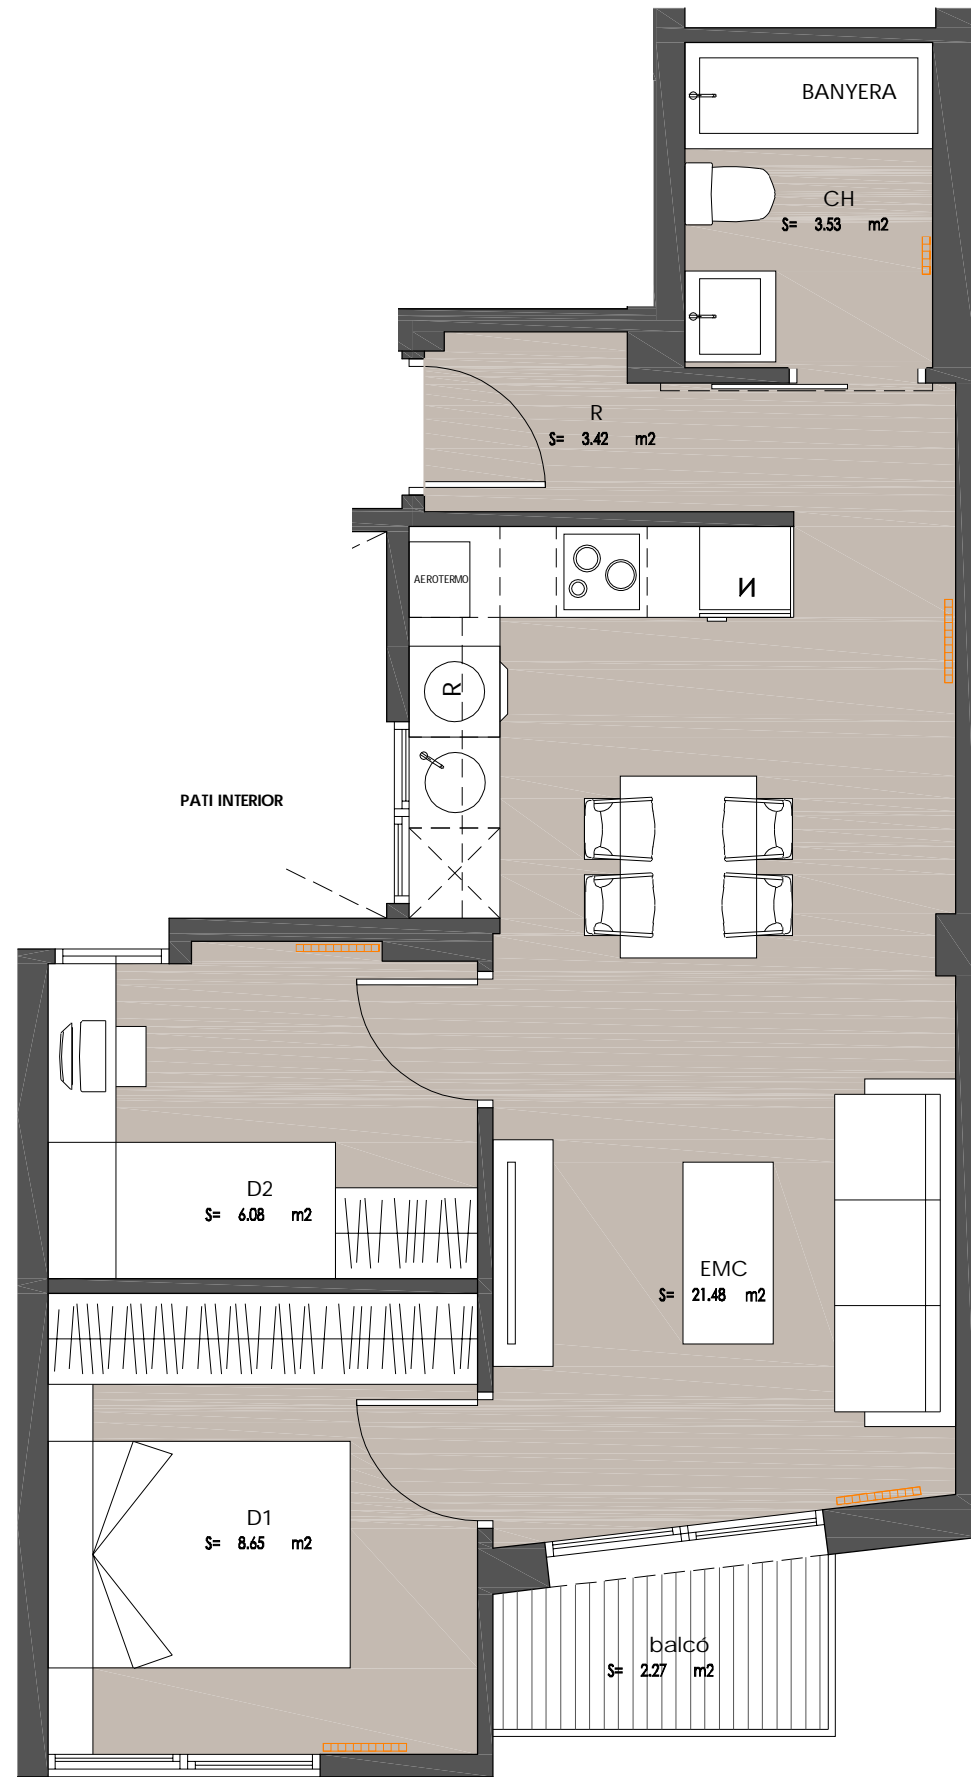

FAÇANA RAMBLA FRANCESC MACIÀ 39

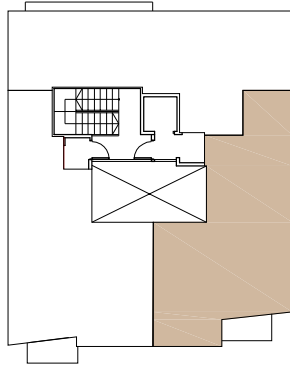

C/SANTA MAGDALENA



RAMBLA FRANCESC MACIÀ 39



AQUEST PLÀNOL ÉS INFORMATIU I NO CONSTITUEIX UN DOCUMENT CONTRACTUAL. MIDES, COTES I DISTRIBUCIÓ ORIENTATIVES SUBJECTES A VARIACIONS SOTMESES A LES NECESSITATS D'EXECUCIÓ DE L'OBRA. DISTRIBUCIÓ DE MOBILIARI REALITZADA A EFECTES DECORATIUS I NO FORMEN PART DE L'HABITATGE.

01-08-2024



ESCALA GRÀFICA (1:50)

RAMBLA FRANCESC MACIÀ 39, TERRASSA

PLANTA TERCERA, PORTA 2 (P3-2)

QUADRE SUPERFÍCIES ÚTILS

| | |
|---------------------------------|-----------------|
| Rebedor | 3.42 m2 |
| Bany | 3.53 m2 |
| Dormitori 2 | 6.08 m2 |
| Dormitori 1 | 8.65 m2 |
| Estar-Menjador-Cuina | 21.48 m2 |
| SUPERFÍCIE ÚTIL INTERIOR | 43.16 m2 |
| SUPERFÍCIE CONSTRUÏDA | 52.84 m2 |
| balcó | 2.27 m2 |

Promou

TCS ASSETS

Comercialització

activa
serveis immobiliaris

Gestió

Xpresa