



FAÇANA CARRER DE SANTA MAGDALENA 46

**RAMBLA FRANCESC MACIÀ 39, TERRASSA**

**PLANTA TERCERA, PORTA 3 (P3-3)**


**QUADRE SUPERFÍCIES ÚTILS**

Rebedor	3.37 m <sup>2</sup>
Bany	3.46 m <sup>2</sup>
Dormitori 2	6.30 m <sup>2</sup>
Dormitori 1	10.40 m <sup>2</sup>
Estar-Menjador-Cuina	20.63 m <sup>2</sup>


SUPERFÍCIE ÚTIL INTERIOR 44.16 m<sup>2</sup>

**SUPERFÍCIE CONSTRUÏDA 53.48 m<sup>2</sup>**

balcó 2.00 m<sup>2</sup>

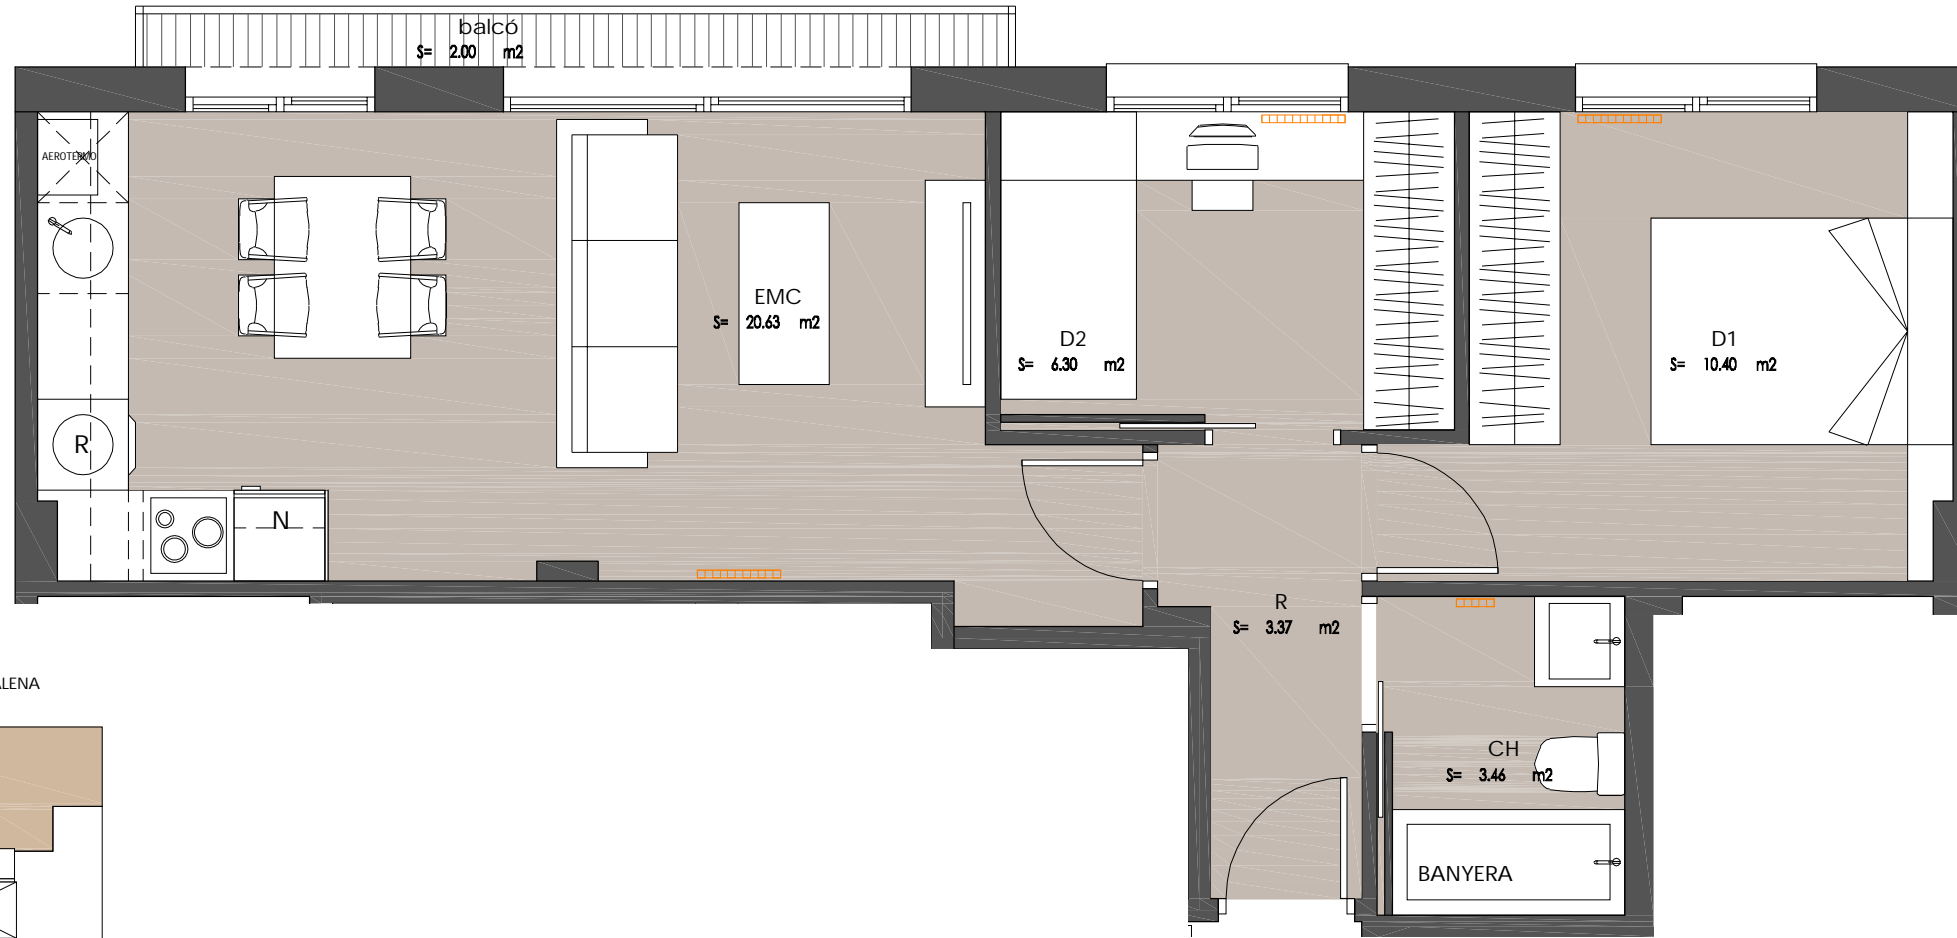

C/SANTA MAGDALENA

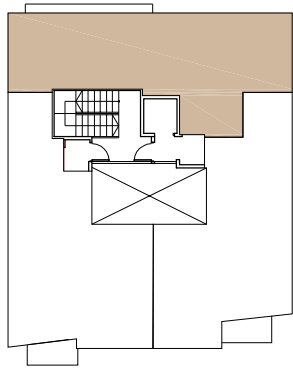

RAMBLA FRANCESC MACIÀ 39



AQUEST PLÀNOL ÉS INFORMATIU I NO CONSTITUEIX UN DOCUMENT CONTRACTUAL. MIDES, COTES I DISTRIBUCIÓ ORIENTATIVES SUBJECTES A VARIACIONS SOTMESES A LES NECESSITATS D'EXECUCIÓ DE L'OBRA. DISTRIBUCIÓ DE MOBILIARI REALITZADA A EFECTES DECORATIUS I NO FORMEN PART DE L'HABITATGE.  
01-08-2024



ESCALA GRÀFICA (1:50)

Promou TCS ASSETS

Comercialització



Gestió

