



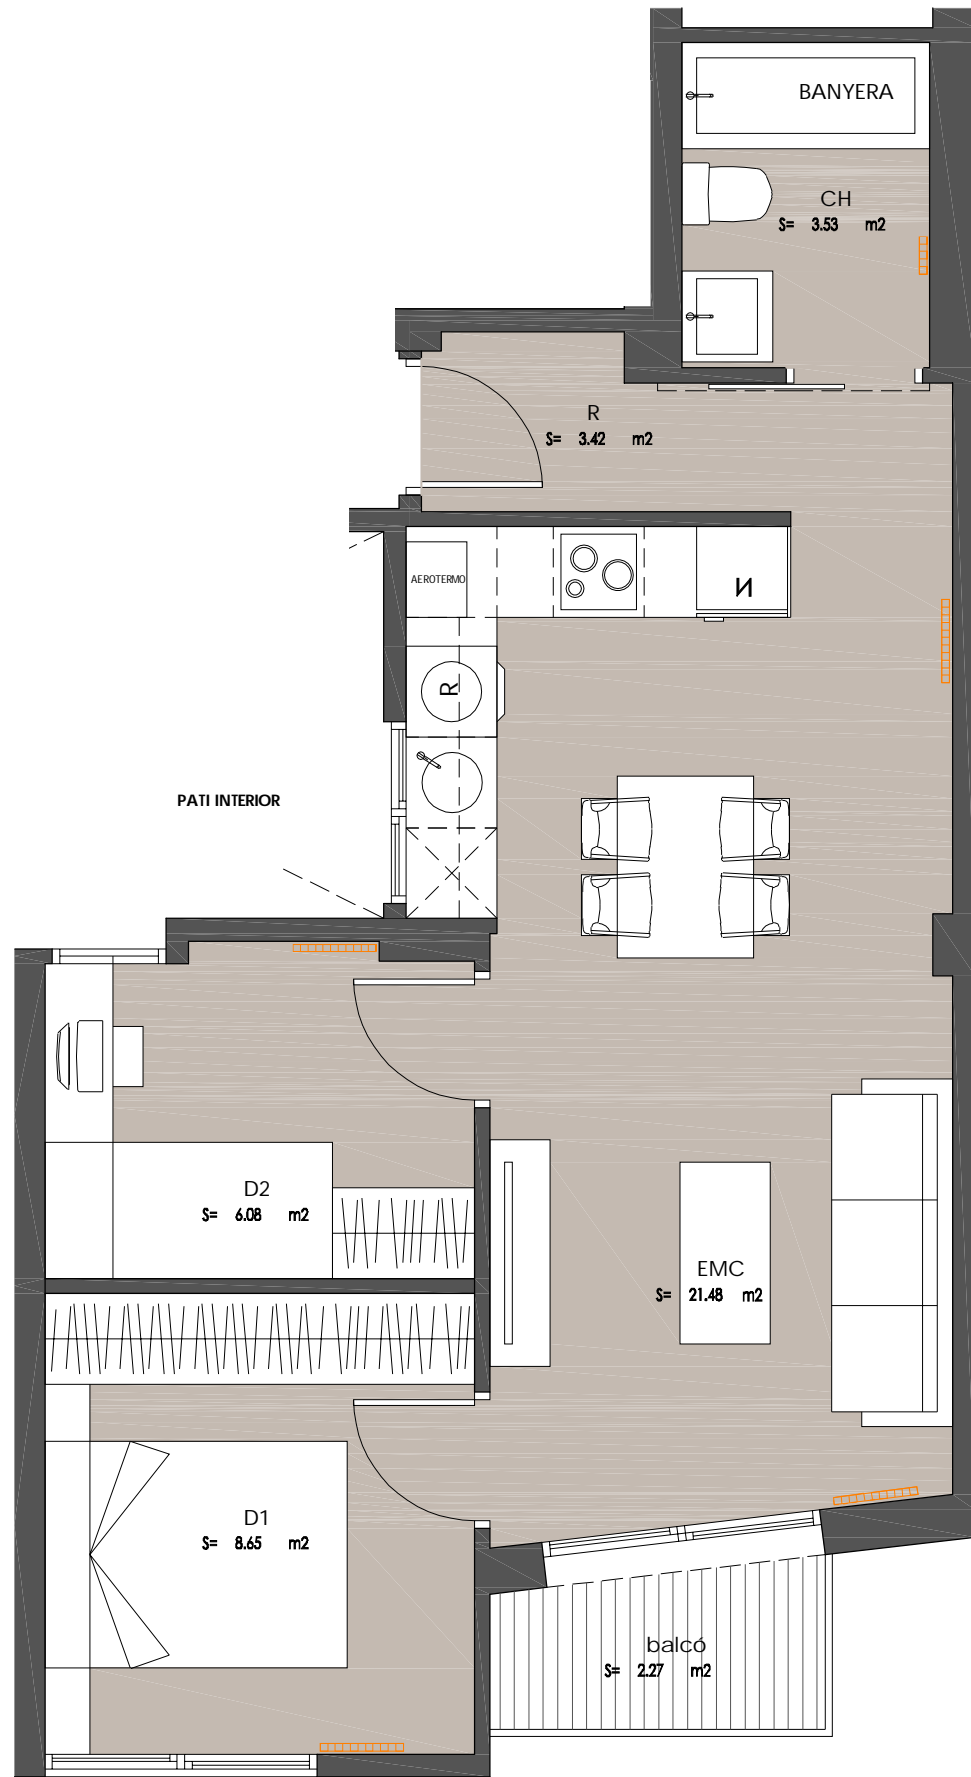

FAÇANA RAMBLA FRANCESC MACIÀ 39

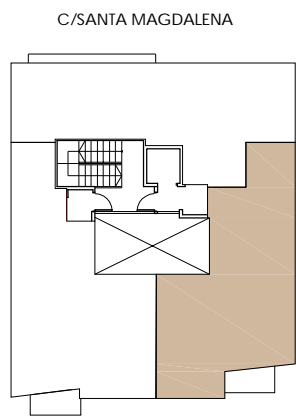

RAMBLA FRANCESC MACIÀ



RAMBLA FRANCESC MACIÀ 39



AQUEST PLÀNOL ÉS INFORMATIU I NO CONSTITUEIX UN DOCUMENT CONTRACTUAL. MIDES, COTES I DISTRIBUCIÓ ORIENTATIVES SUBJECTES A VARIACIONS SOTMESES A LES NECESSITATS D'EXECUCIÓ DE L'OBRA. DISTRIBUCIÓ DE MOBILIARI REALITZADA A EFECTES DECORATIUS I NO FORMEN PART DE L'HABITATGE.
01-08-2024



ESCALA GRÀFICA (1:50)

RAMBLA FRANCESC MACIÀ 39, TERRASSA

PLANTA QUARTA, PORTA 2 (P4-2)

QUADRE SUPERFÍCIES ÚTILS

Rebedor	3.42 m2
Bany	3.53 m2
Dormitori 2	6.08 m2
Dormitori 1	8.65 m2
Estar-Menjador-Cuina	21.48 m2
<hr/>	
SUPERFÍCIE ÚTIL INTERIOR	43.16 m2
<hr/>	
SUPERFÍCIE CONSTRUÏDA	52.84 m2
<hr/>	
balcó	2.27 m2

Promou

TCS ASSETS

Comercialització



Gestió

