





FAÇANA CARRER DE SANTA MAGDALENA 46

CARRER DE SANTA MAGDALENA

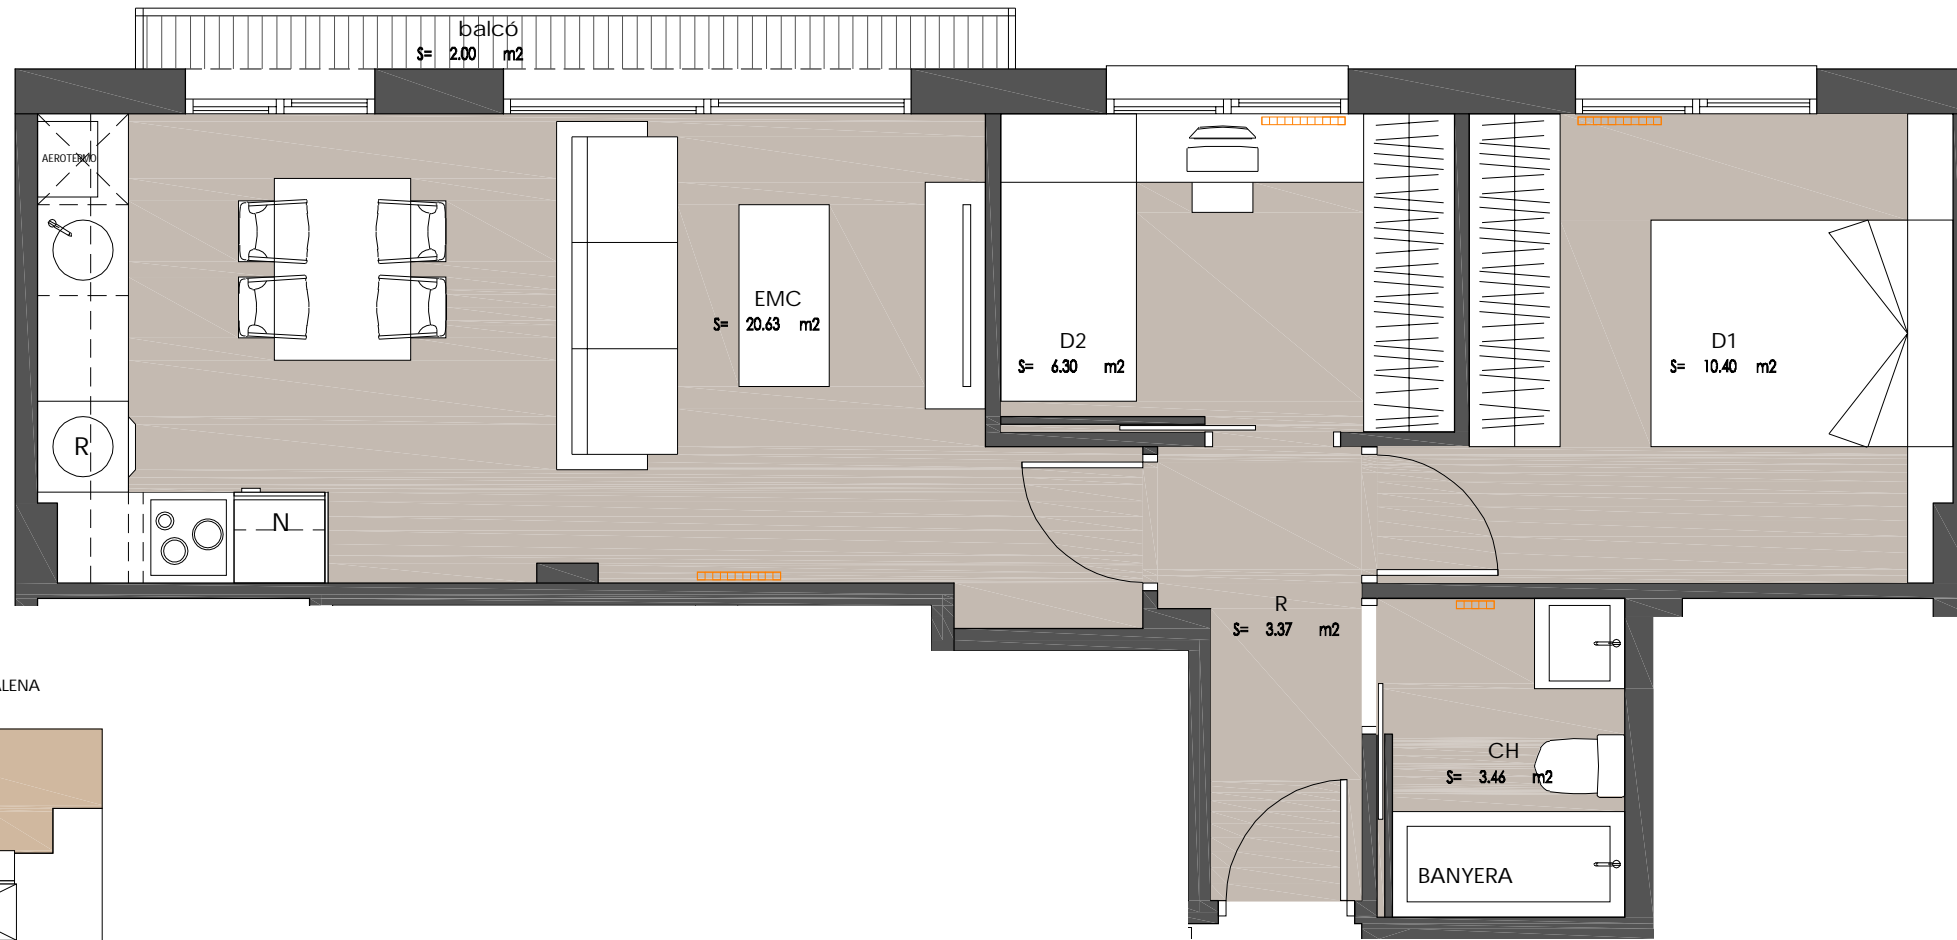

C/SANTA MAGDALENA

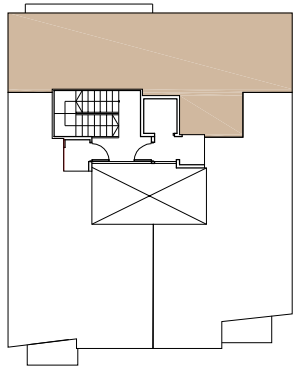

RAMBLA FRANCESC MACIÀ 39



AQUEST PLÀNOL ÉS INFORMATIU I NO CONSTITUEIX UN DOCUMENT CONTRACTUAL. MIDES, COTES I DISTRIBUCIÓ ORIENTATIVES SUBJECTES A VARIACIONS SOTMESES A LES NECESSITATS D'EXECUCIÓ DE L'OBRA. DISTRIBUCIÓ DE MOBILIARI REALITZADA A EFECTES DECORATIUS I NO FORMEN PART DE L'HABITATGE.
01-08-2024



ESCALA GRÀFICA (1:50)

RAMBLA FRANCESC MACIÀ 39, TERRASSA

PLANTA QUARTA, PORTA 3 (P4-3)

QUADRE SUPERFÍCIES ÚTILS

Rebedor	3.37 m ²
Bany	3.46 m ²
Dormitori 2	6.30 m ²
Dormitori 1	10.40 m ²
Estar-Menjador-Cuina	20.63 m ²

SUPERFÍCIE ÚTIL INTERIOR 44.16 m²

SUPERFÍCIE CONSTRUÏDA 53.48 m²

balcó 2.00 m²

Promou **TCS ASSETS**

Comercialització **activa**
serveis immobiliaris

Gestió **Xpresa**